Блок установки газоочистки, блок дымососов, газоходы, дымовая труба не показаны

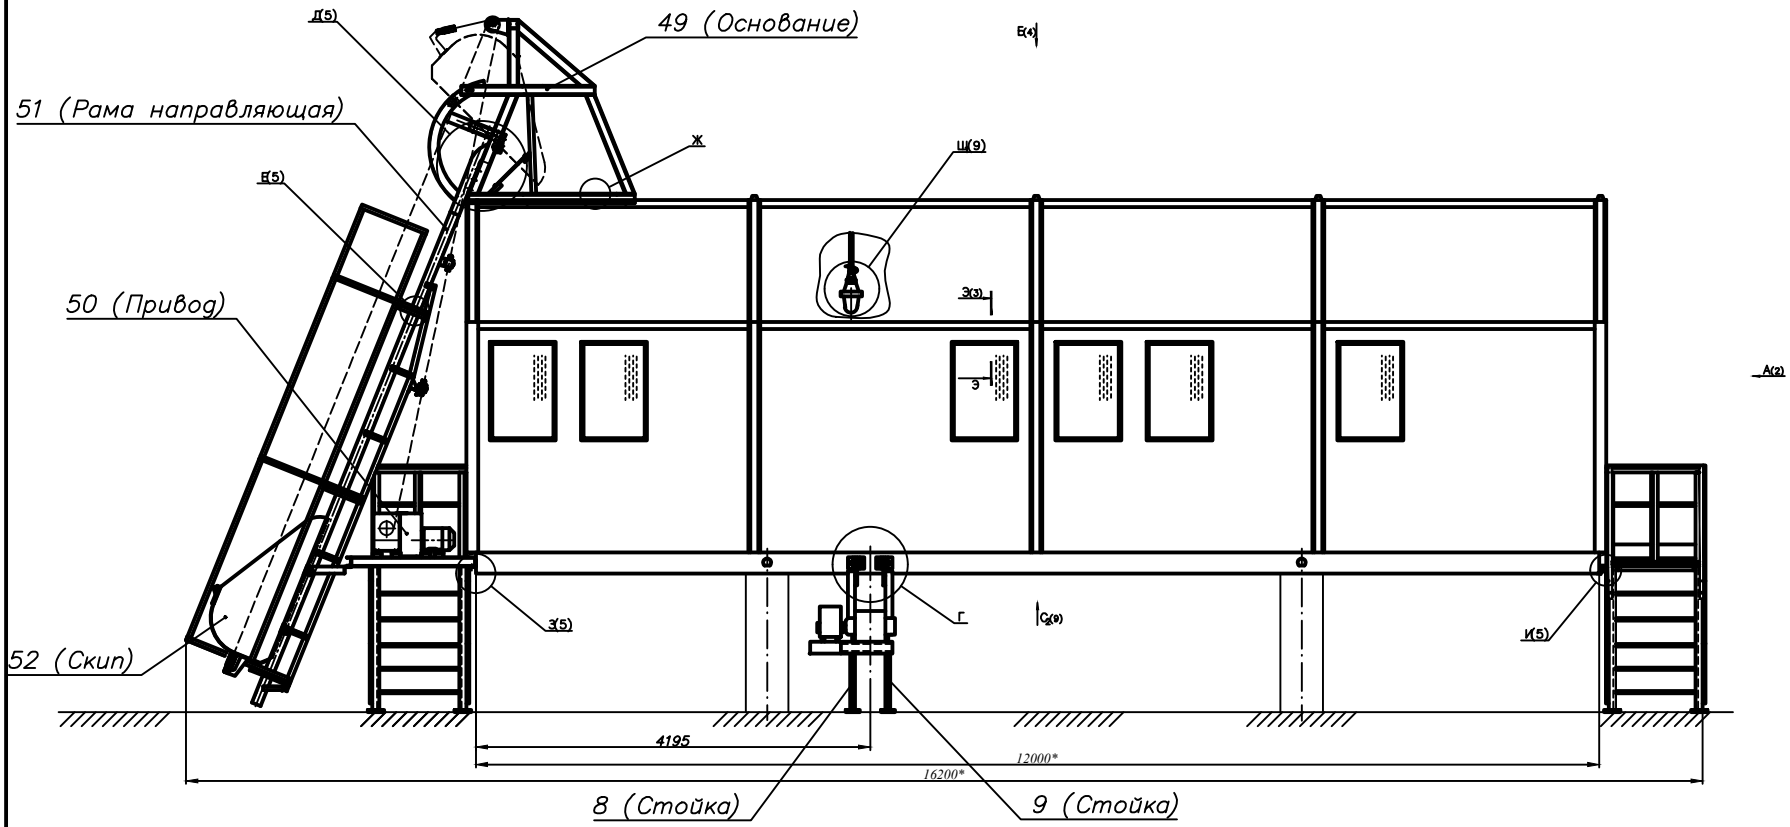

Ж(1:5)

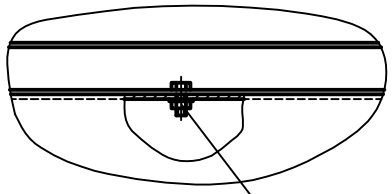

Болт М12–6g х 40.58.016 ГОСТ 7798–70
Гайка М12–6Н.5.016 ГОСТ 5915–70
Шайба 12.65Г.016 ГОСТ 6402–70

Г(1:2)

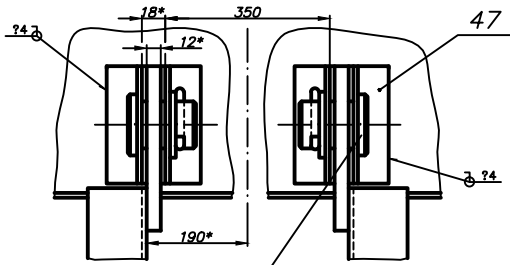

Ось 6–40f9 х 75.45.228...302Ц15 ГОСТ 9650–80
Шайба 1.40.01.08кп.016 ГОСТ 9649–78
Шплинт 6,3 х 63.2.016 ГОСТ 397–79

Номер шва	Обозначение	Кол.
1	ГОСТ 5264–80–С10	3
2	ГОСТ 5264–80–Т1–	6 2
3	ГОСТ 5264–80–Н1–	1 4–100/200
4	ГОСТ 5264–80–Н1–	614
5	ГОСТ 5264–80–С2	24
6	ГОСТ 5264–80–Т1–	784
7	ГОСТ 5264–80–Т3–	4 4
8	ГОСТ 5264–80–У4	12
9	ГОСТ 5264–80–У4–10	200/200
10	ГОСТ 16037–80–У5–	8 4
11	ГОСТ 5264–80–Н1–	162
12	ГОСТ 14776–79–УП–	1/50

1. *Размеры для справок
2. $\pm t_2/2$.

Изм.	Лист	№ докум.	Подп.	Дата	Установительная механизированная транспортабельная на твердом топливе КМТ-2,5	Лит.	Масса	Масштаб
Разраб.						А1	48000	1:25
Пров.						Лист 1	Листов 10	
Т.контр.								
Н.контр.								
Утв.								

Копировал Формат А1

Инв. № подл. | Подп. и дата | Взам. инв. № | Инв. № дубл. | Подп. и дата